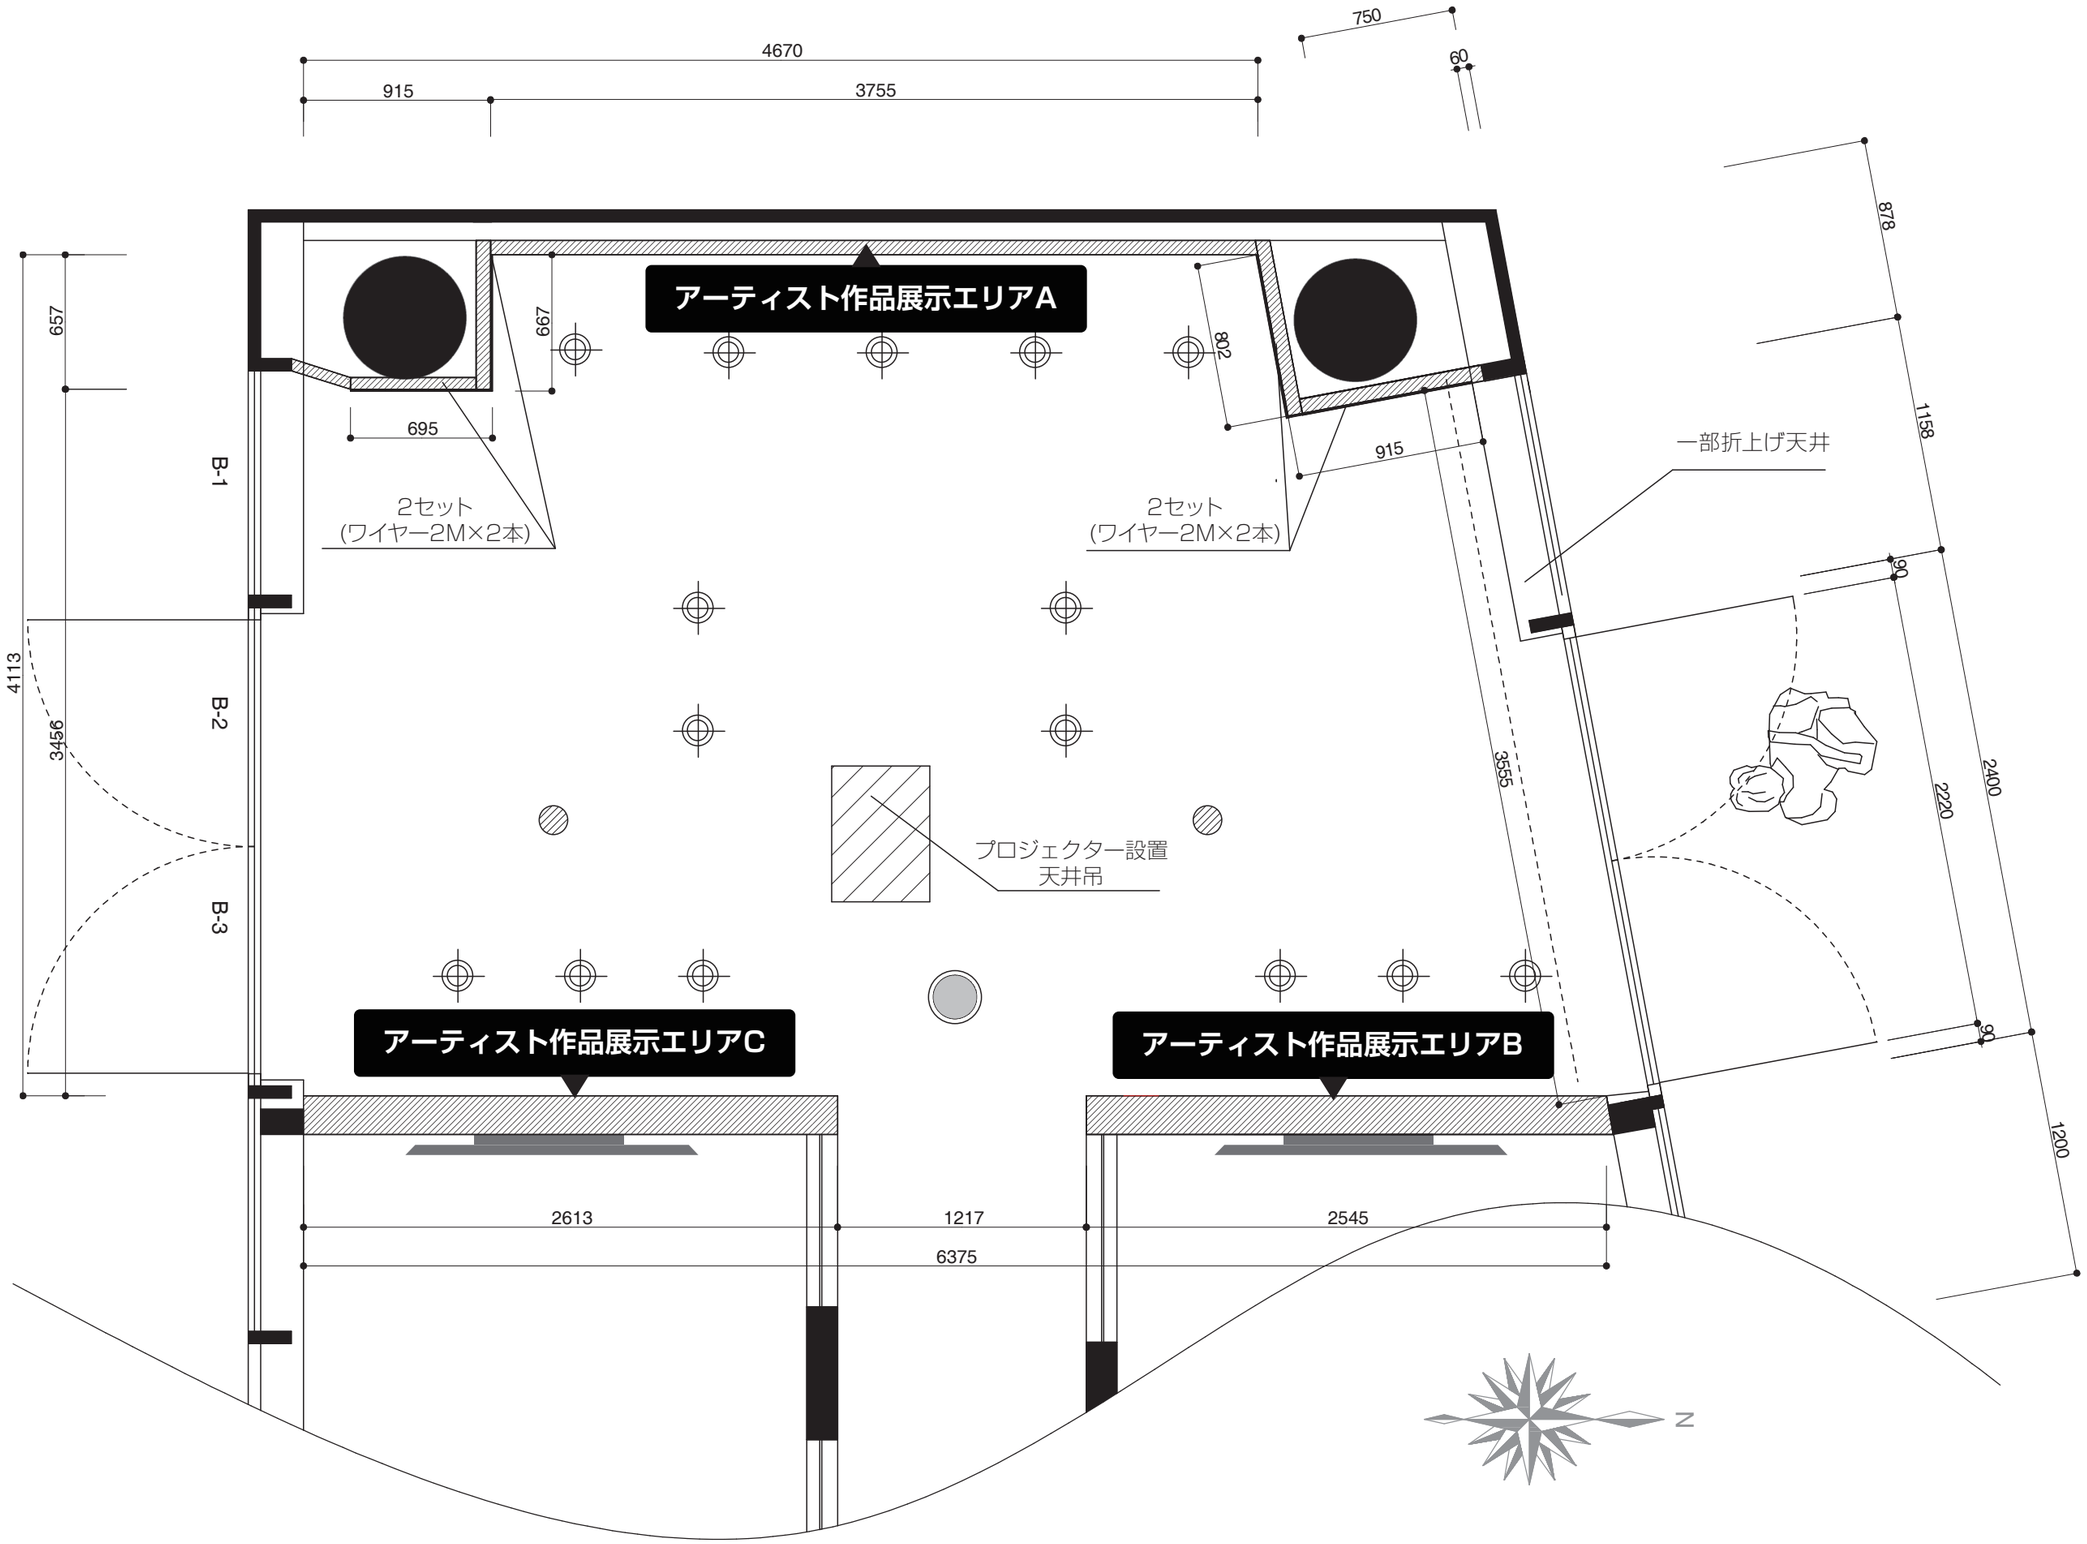
4670
915
3755
750
60
878
1158
90
2400
2220
90
1200
657
667
802
695
915
3555
4113
3456
B-1
B-2
B-3
アーティスト作品展示エリアA
2セット
(ワイヤー2M×2本)
2セット
(ワイヤー2M×2本)
一部折上げ天井
プロジェクター設置
天井吊
アーティスト作品展示エリアC
アーティスト作品展示エリアB
2613
1217
2545
6375
N